


UNÎLE
Lot I2
Boulevard Prairie au Duc 44200 NANTES

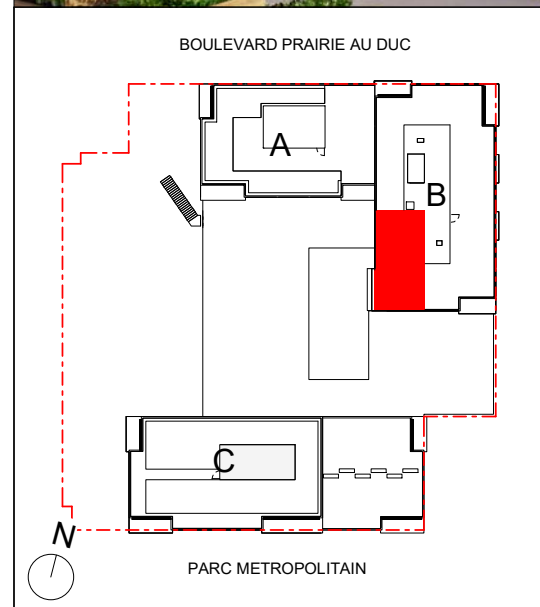


B106
T3 R+1

Chambre 1	11.1 m ²
Chambre 2	12.9 m ²
Dgt	2.5 m ²
Entrée	5.0 m ²
SdE	5.0 m ²
Séjour / Cuisine	26.4 m ²
WC	1.8 m ²
Surface habitable	64.7 m²

Terrasse	8.6 m ²
Surface annexe	8.6 m²

Plan notaire 13/09/2021

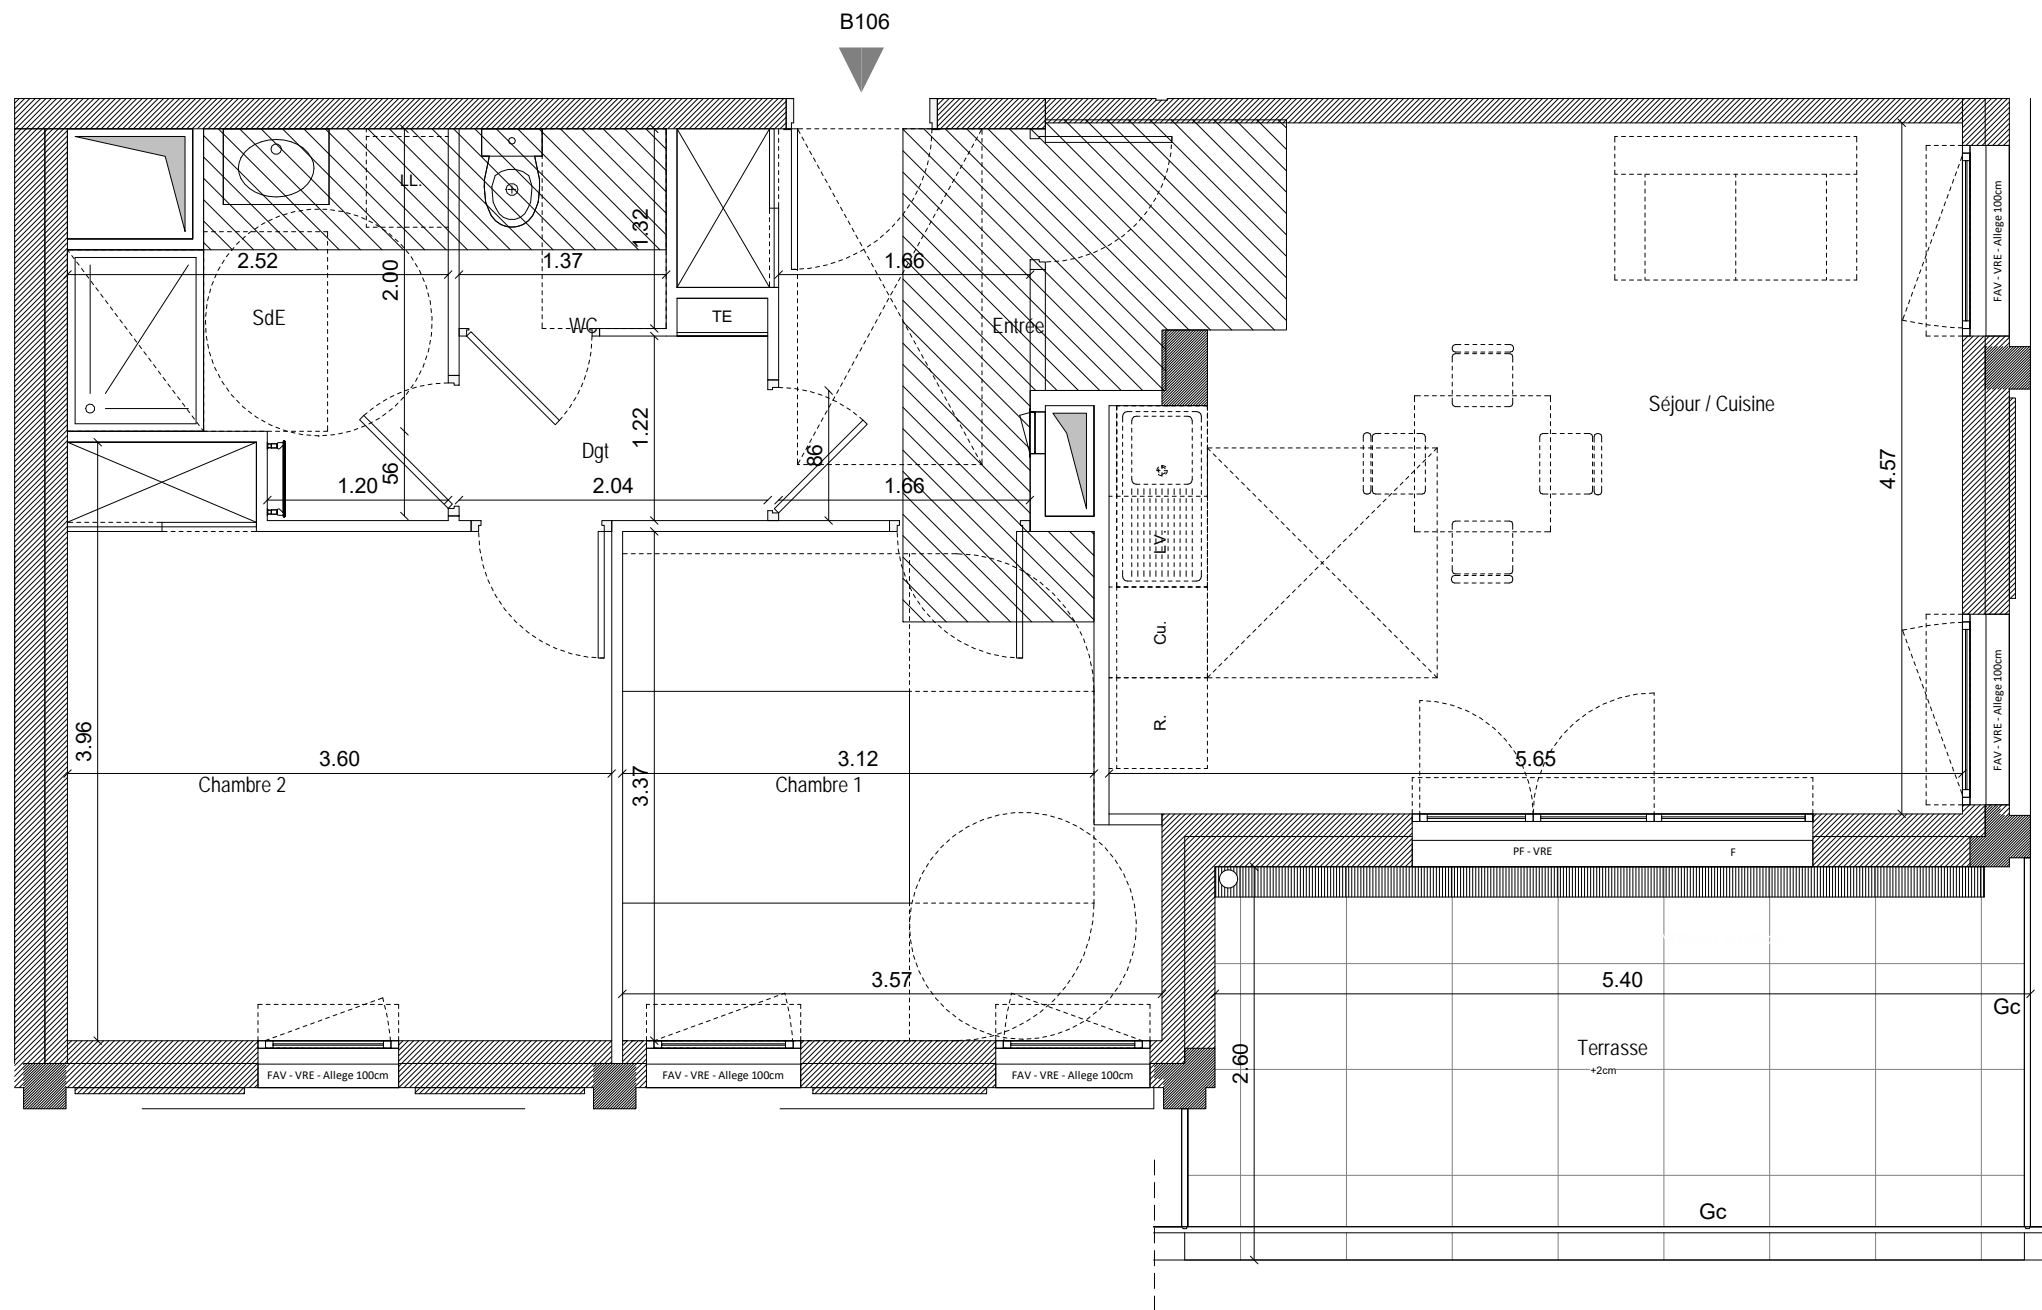

Fav	Fenêtre allège vitrée	R.	Réfrigérateur
Pf	Porte-fenêtre	LL.	Lave linge
VRE	Volet roulant électrique	LV.	Lave vaisselle
Gc	Garde-corps	PL.	Placard
⊘	Faux plafond ou Soffite	Te	Tableau électrique

NOTA : En fonction des nécessités techniques de la réalisation, des modifications sont susceptibles d'être apportées à la configuration du logement. Ce plan revêt ainsi un caractère indicatif. Les surfaces indiquées sont approximatives, les soffites, faux plafonds, retombées, gaines, sont susceptibles d'évoluer en situation, en nombre et en dimensions. La végétalisation n'est pas contractuelle. Les éléments de mobilier (meubles, plans de travail) ne sont placés qu'à titre indicatif. Les accès aux terrasses et prolongements extérieurs peuvent comporter un surbot ou hauteur de marche à franchir.